Gueliz - 314 Camp el ghoul
Im. Ali - apt. 14 - Marrakech
Tél/Fax : 024 42 36 08
e-mail : info@aximap.com
www.aximap.com

REALM OF MOROCCO
WILAYA OF MARRAKESH
CAIDAT EL BOUR
RURAL DISTRICT AL OUIDANE
OULED LAHCEN LAADAM
TF N°6738/43 (18h50a12ca)

Project of Arrangement " ORANGERY "

Residential and hotel grouping of houses

Client	SCANDMAR PROPERTY DEVELOPMENTS Email: T.LARSSON@SCANDMAR.SE Tél nat : 018 12 30 35 Tél inter: + 46 867 717 00
Project manager	Malak LARAKI, Abdelkrim EL ACHAK, Amine KABBAJ - Architectes Email: associati@menara.ma Tél: 00 212 (0)24 44 73 13 Fax: 00 212 (0)24 43 03 26

G.3 PLOT PLAN

ESQUISSE ☐
APS ☐
APD ☐
PD ☐
LOTIR ☐
DCE ■
EXE ☐

NOTA

Modifications	Indice	Date	Détails

Dossier N°	2007-A11
Coordonnées	Lambert Nord
Date	25 Mars 2008
Fichier	Orangery-Plan de composition.dwg

Echelle
1/1250

LEGENDE
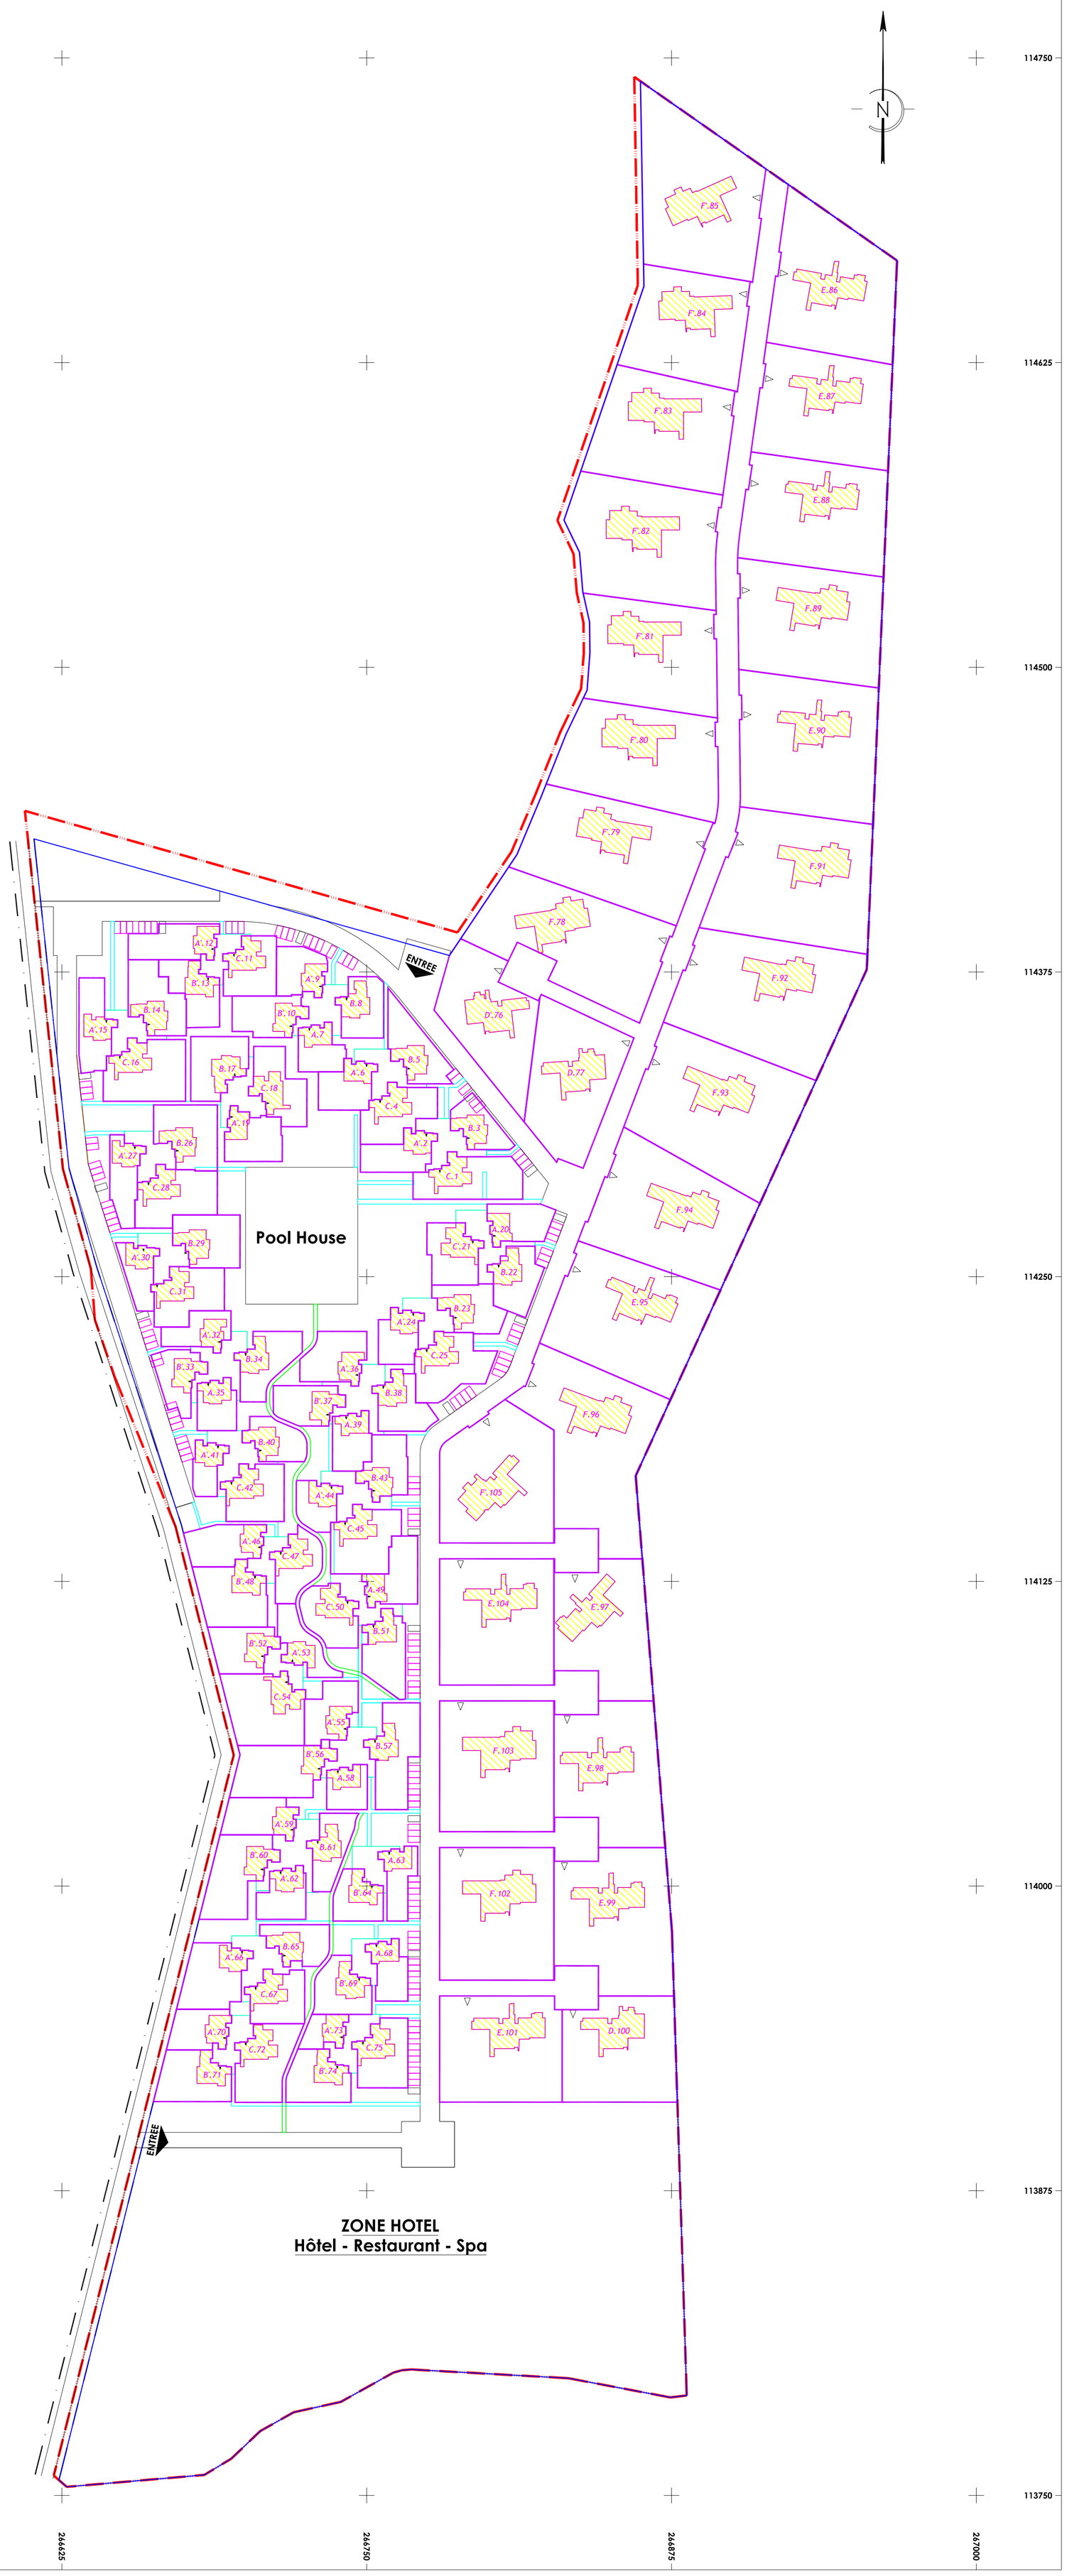
- Land register limit
- Wall of fence planned
- Lot Limit
- 14 — Lot Index
- Building
- Pavillons sill
- Lot entrance